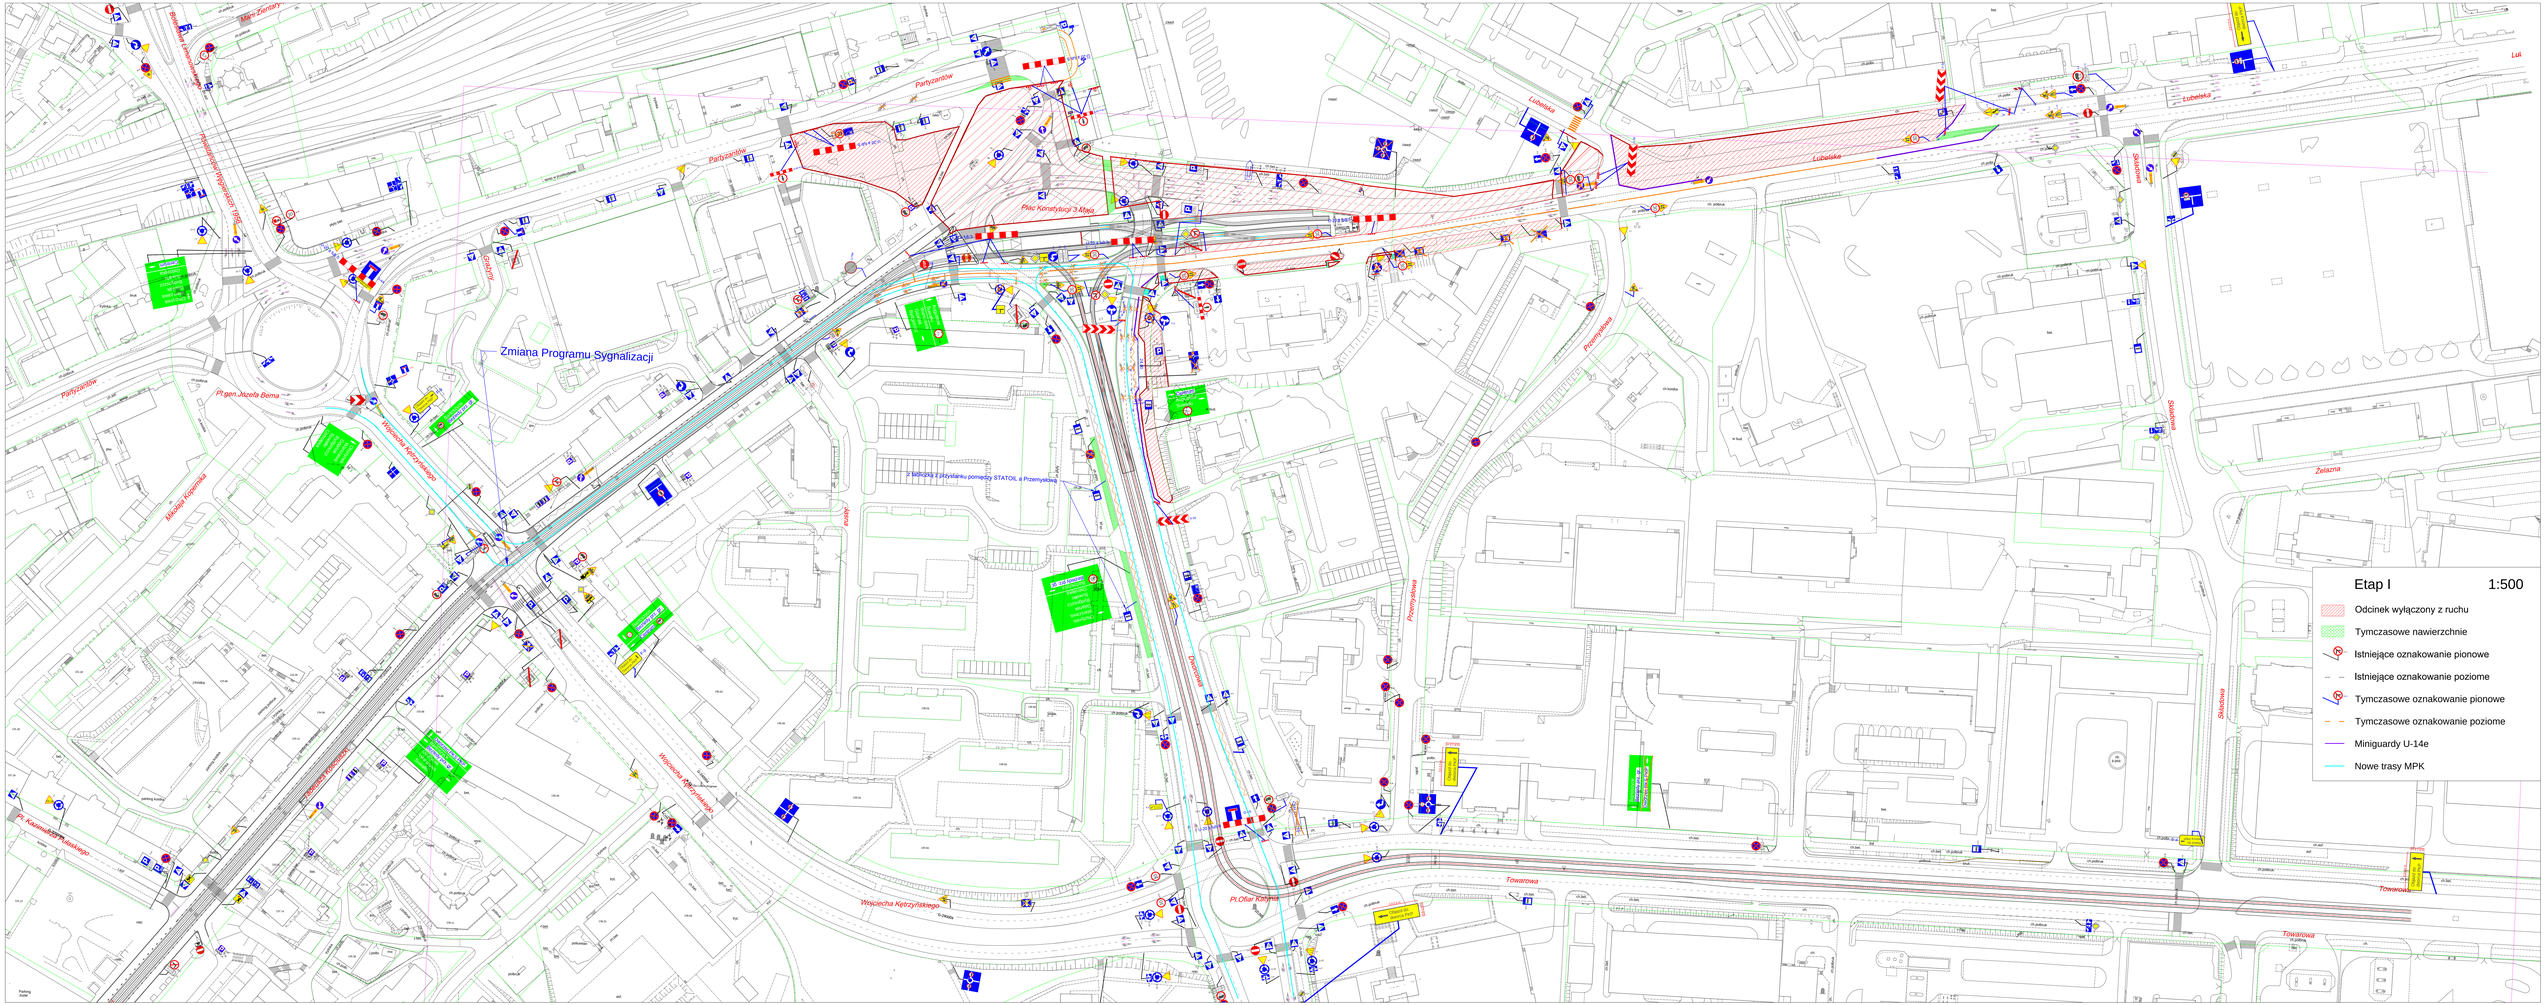
Etap I
1:500
Odcinek wyłączony z ruchu
Tymczasowe nawierzchnie
Istniejące oznakowanie pionowe
Istniejące oznakowanie poziome
Tymczasowe oznakowanie pionowe
Tymczasowe oznakowanie poziome
Miniguardy U-14e
Nowe trasy MPK
Zmiana Programu Sygnalizacji
Partyzantów
Plac Konstytucji 3 Maja
Lubelska
Przemysłowa
Słoneczna
Żelazna
Towarowa
Pl.Ofiar Katynia
Dworcowa
Wojciecha Kętrzyńskiego
Pl. Kazimierza Pułaskiego
Mikołaja Kopernika
Kopernika
Pr.gen.Józefa Bema
Zamkowa
Zamkowa Wojewódzka
Zamkowa Kopernika
Zamkowa Pułaskiego
Zamkowa Wojewódzka
Z wiaduktu z Dźwiękiem pomiędzy STATOIL a Przemysłową